


← 1.55 m →

7.78 m

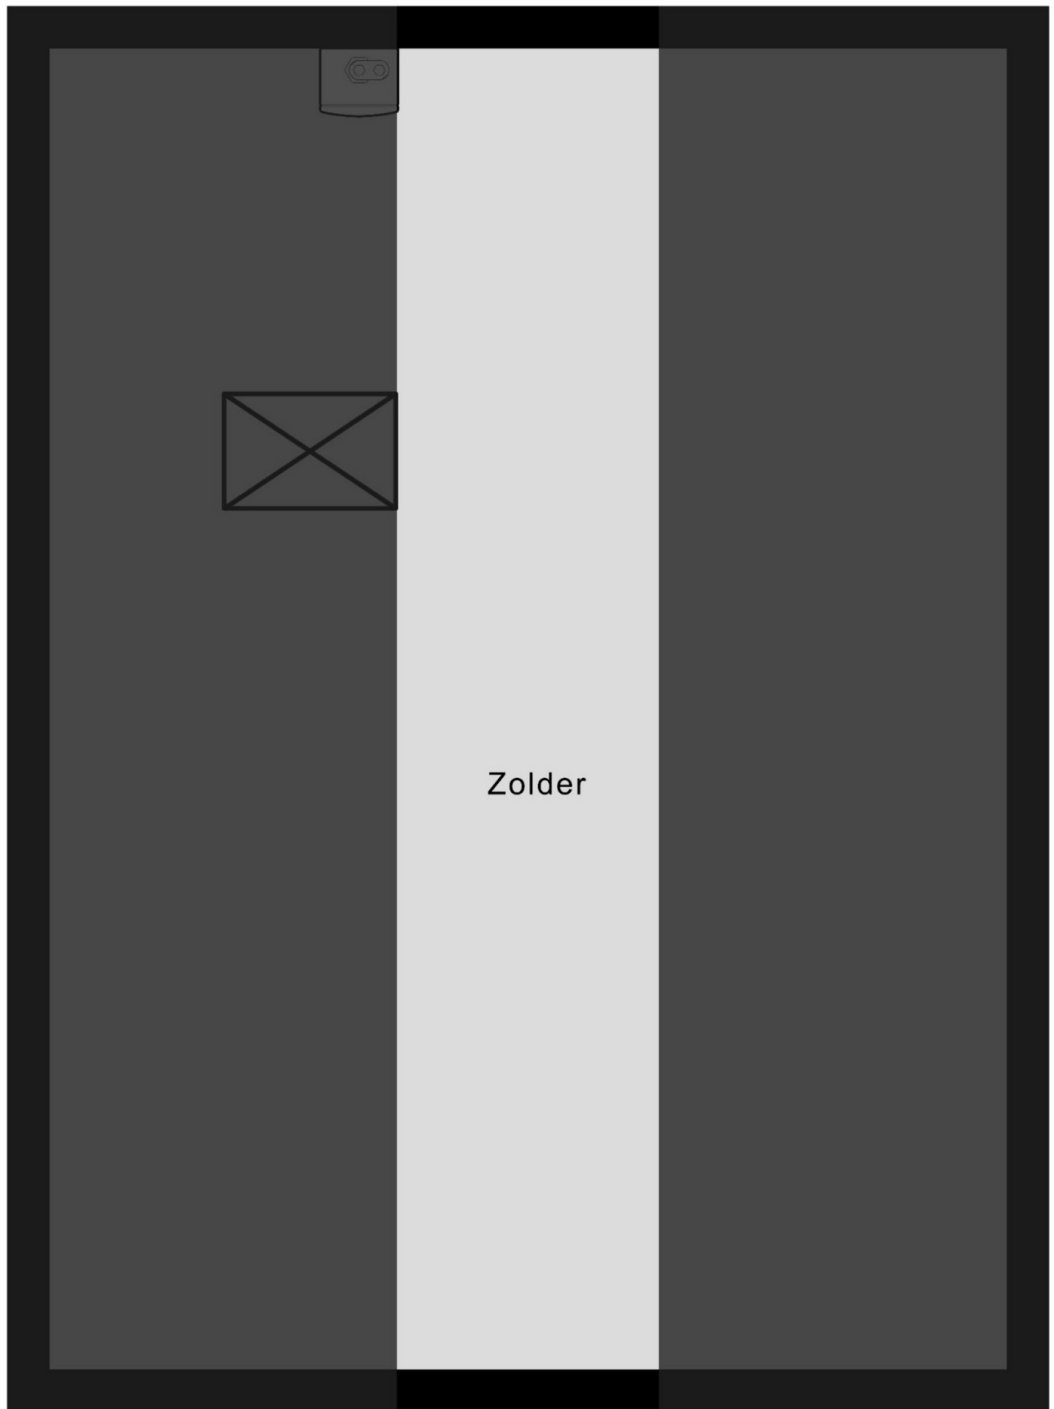

← 5.64 m →

Aan de plattegronden kunnen geen rechten worden ontleend.
© Realax www.realax.nl